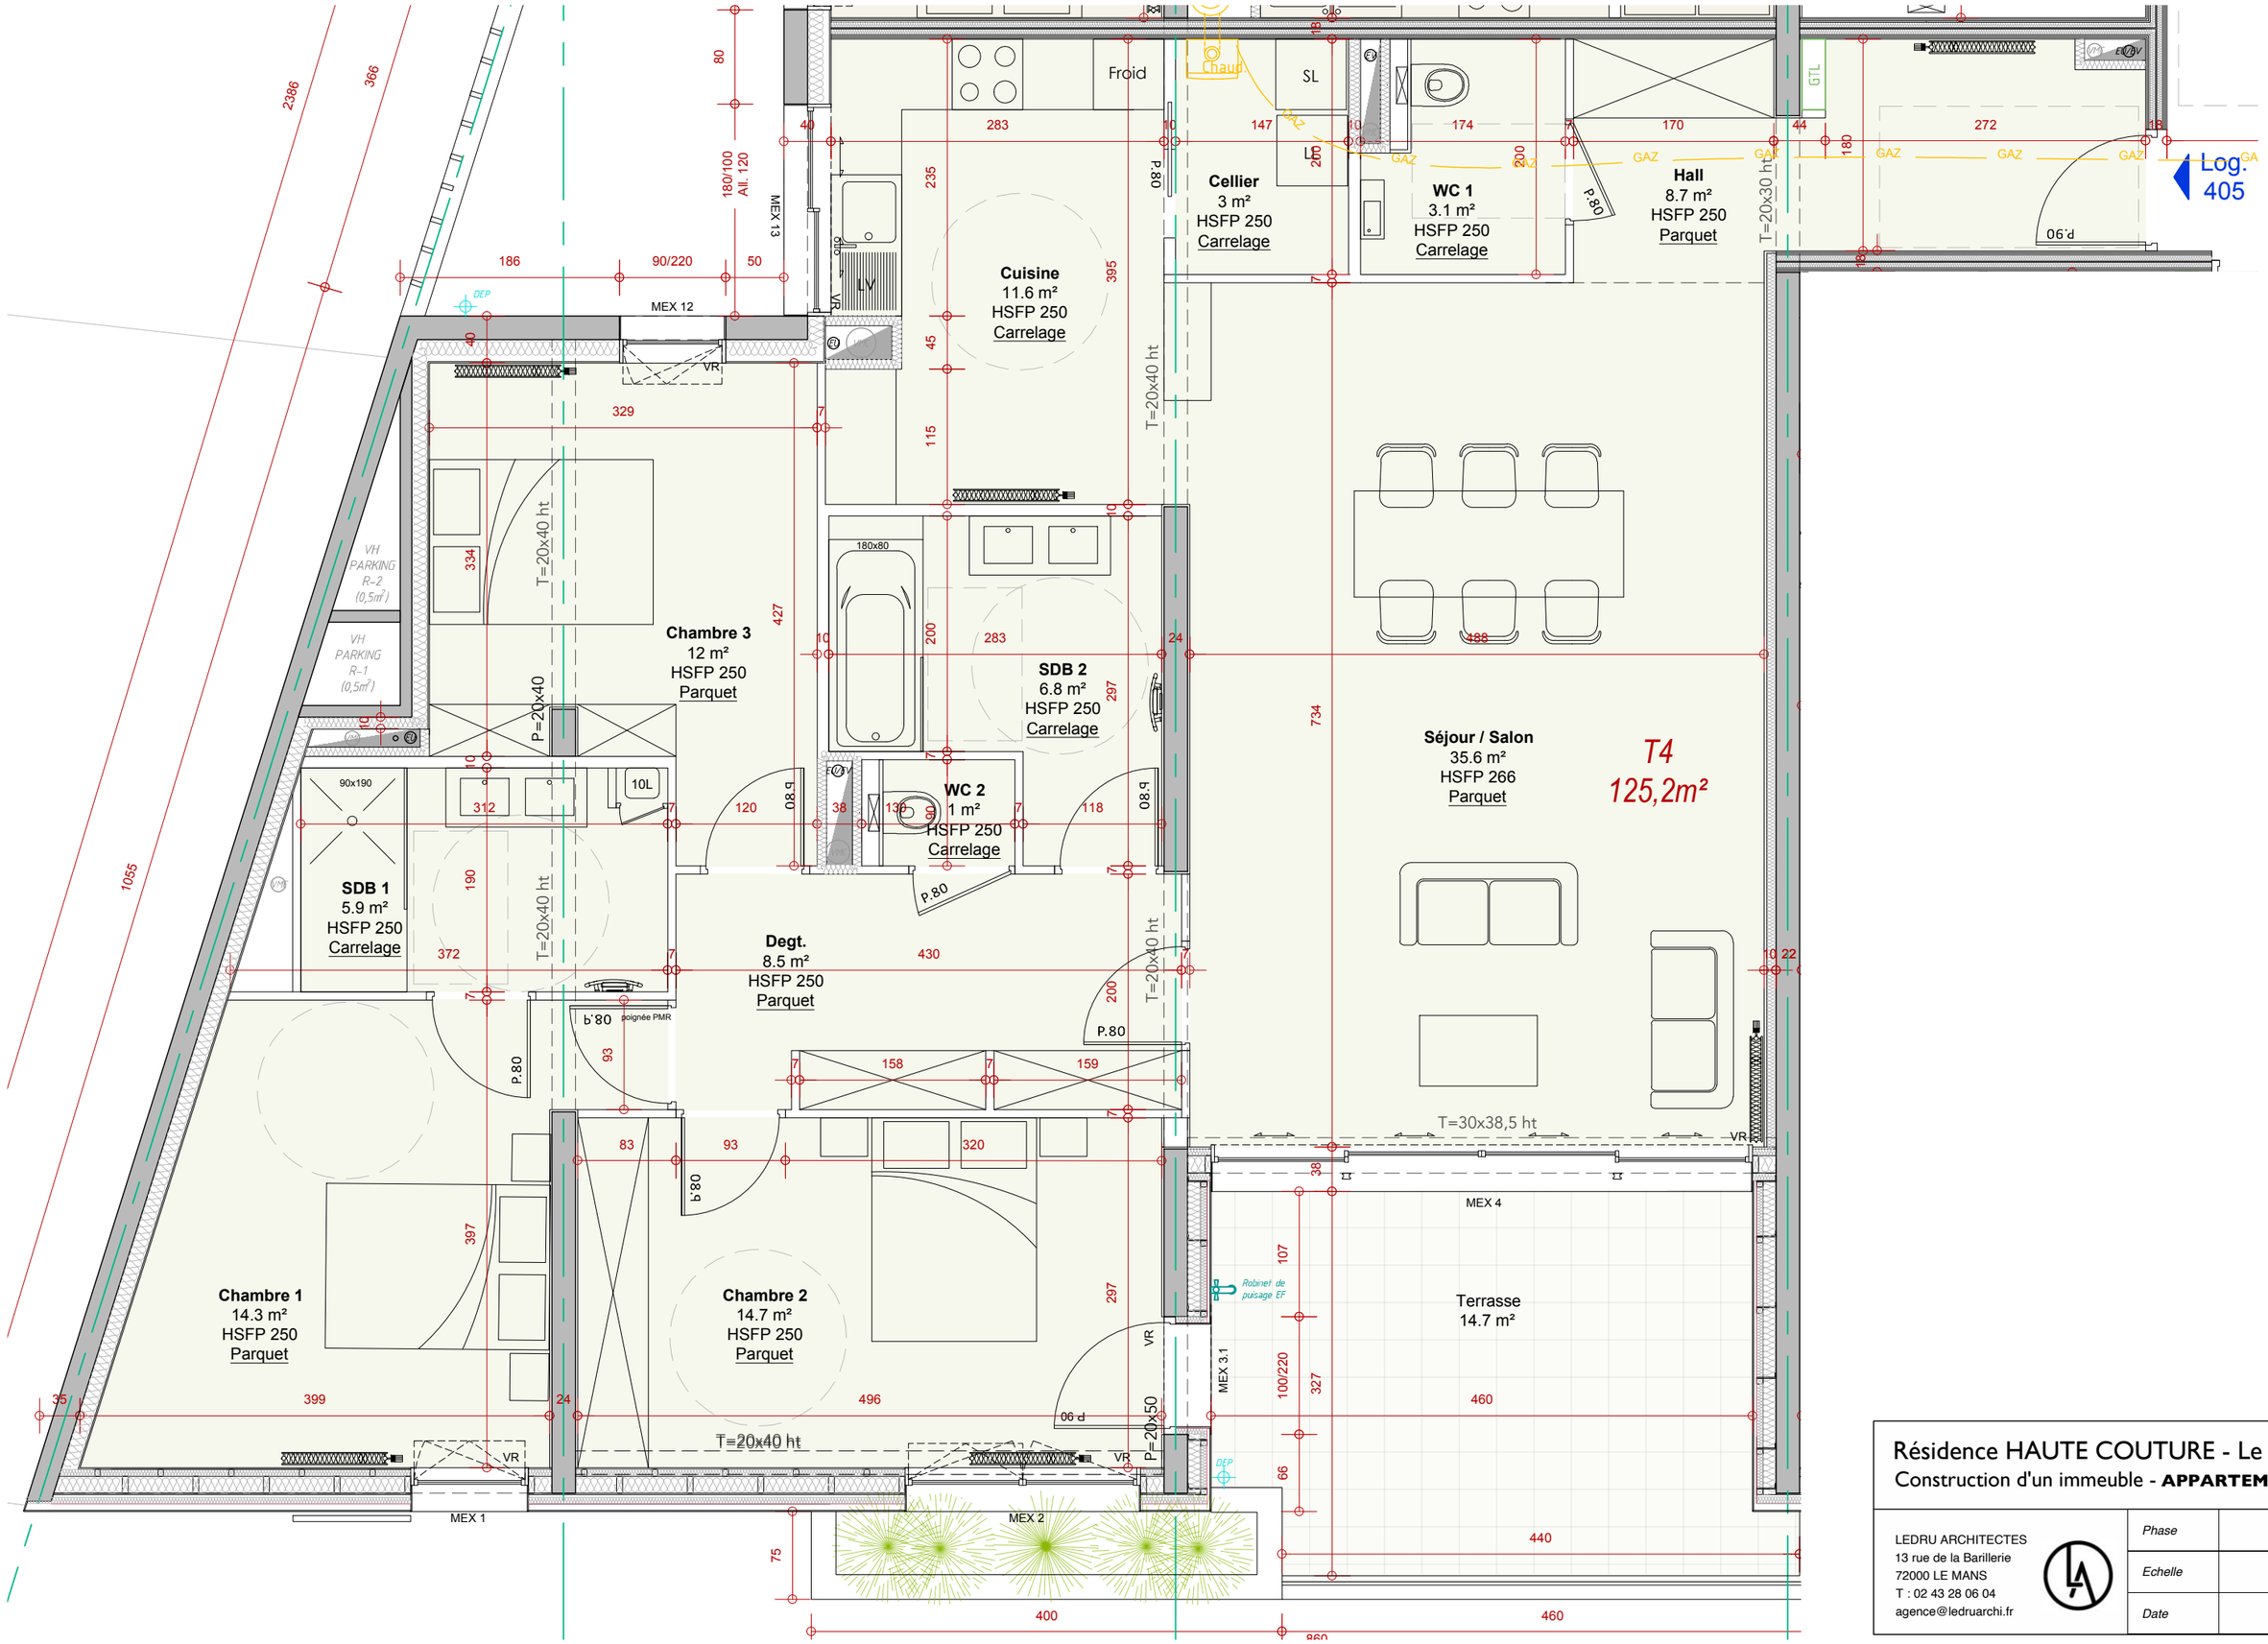

Résidence HAUTE COUTURE - Le Mans

Construction d'un immeuble - **APPARTEMENT 405**

LEDRU ARCHITECTES
13 rue de la Barillerie
72000 LE MANS
T : 02 43 28 06 04
agence@ledruarchi.fr

Phase	**DET**
Echelle	1/25
Date	21/03/2023