


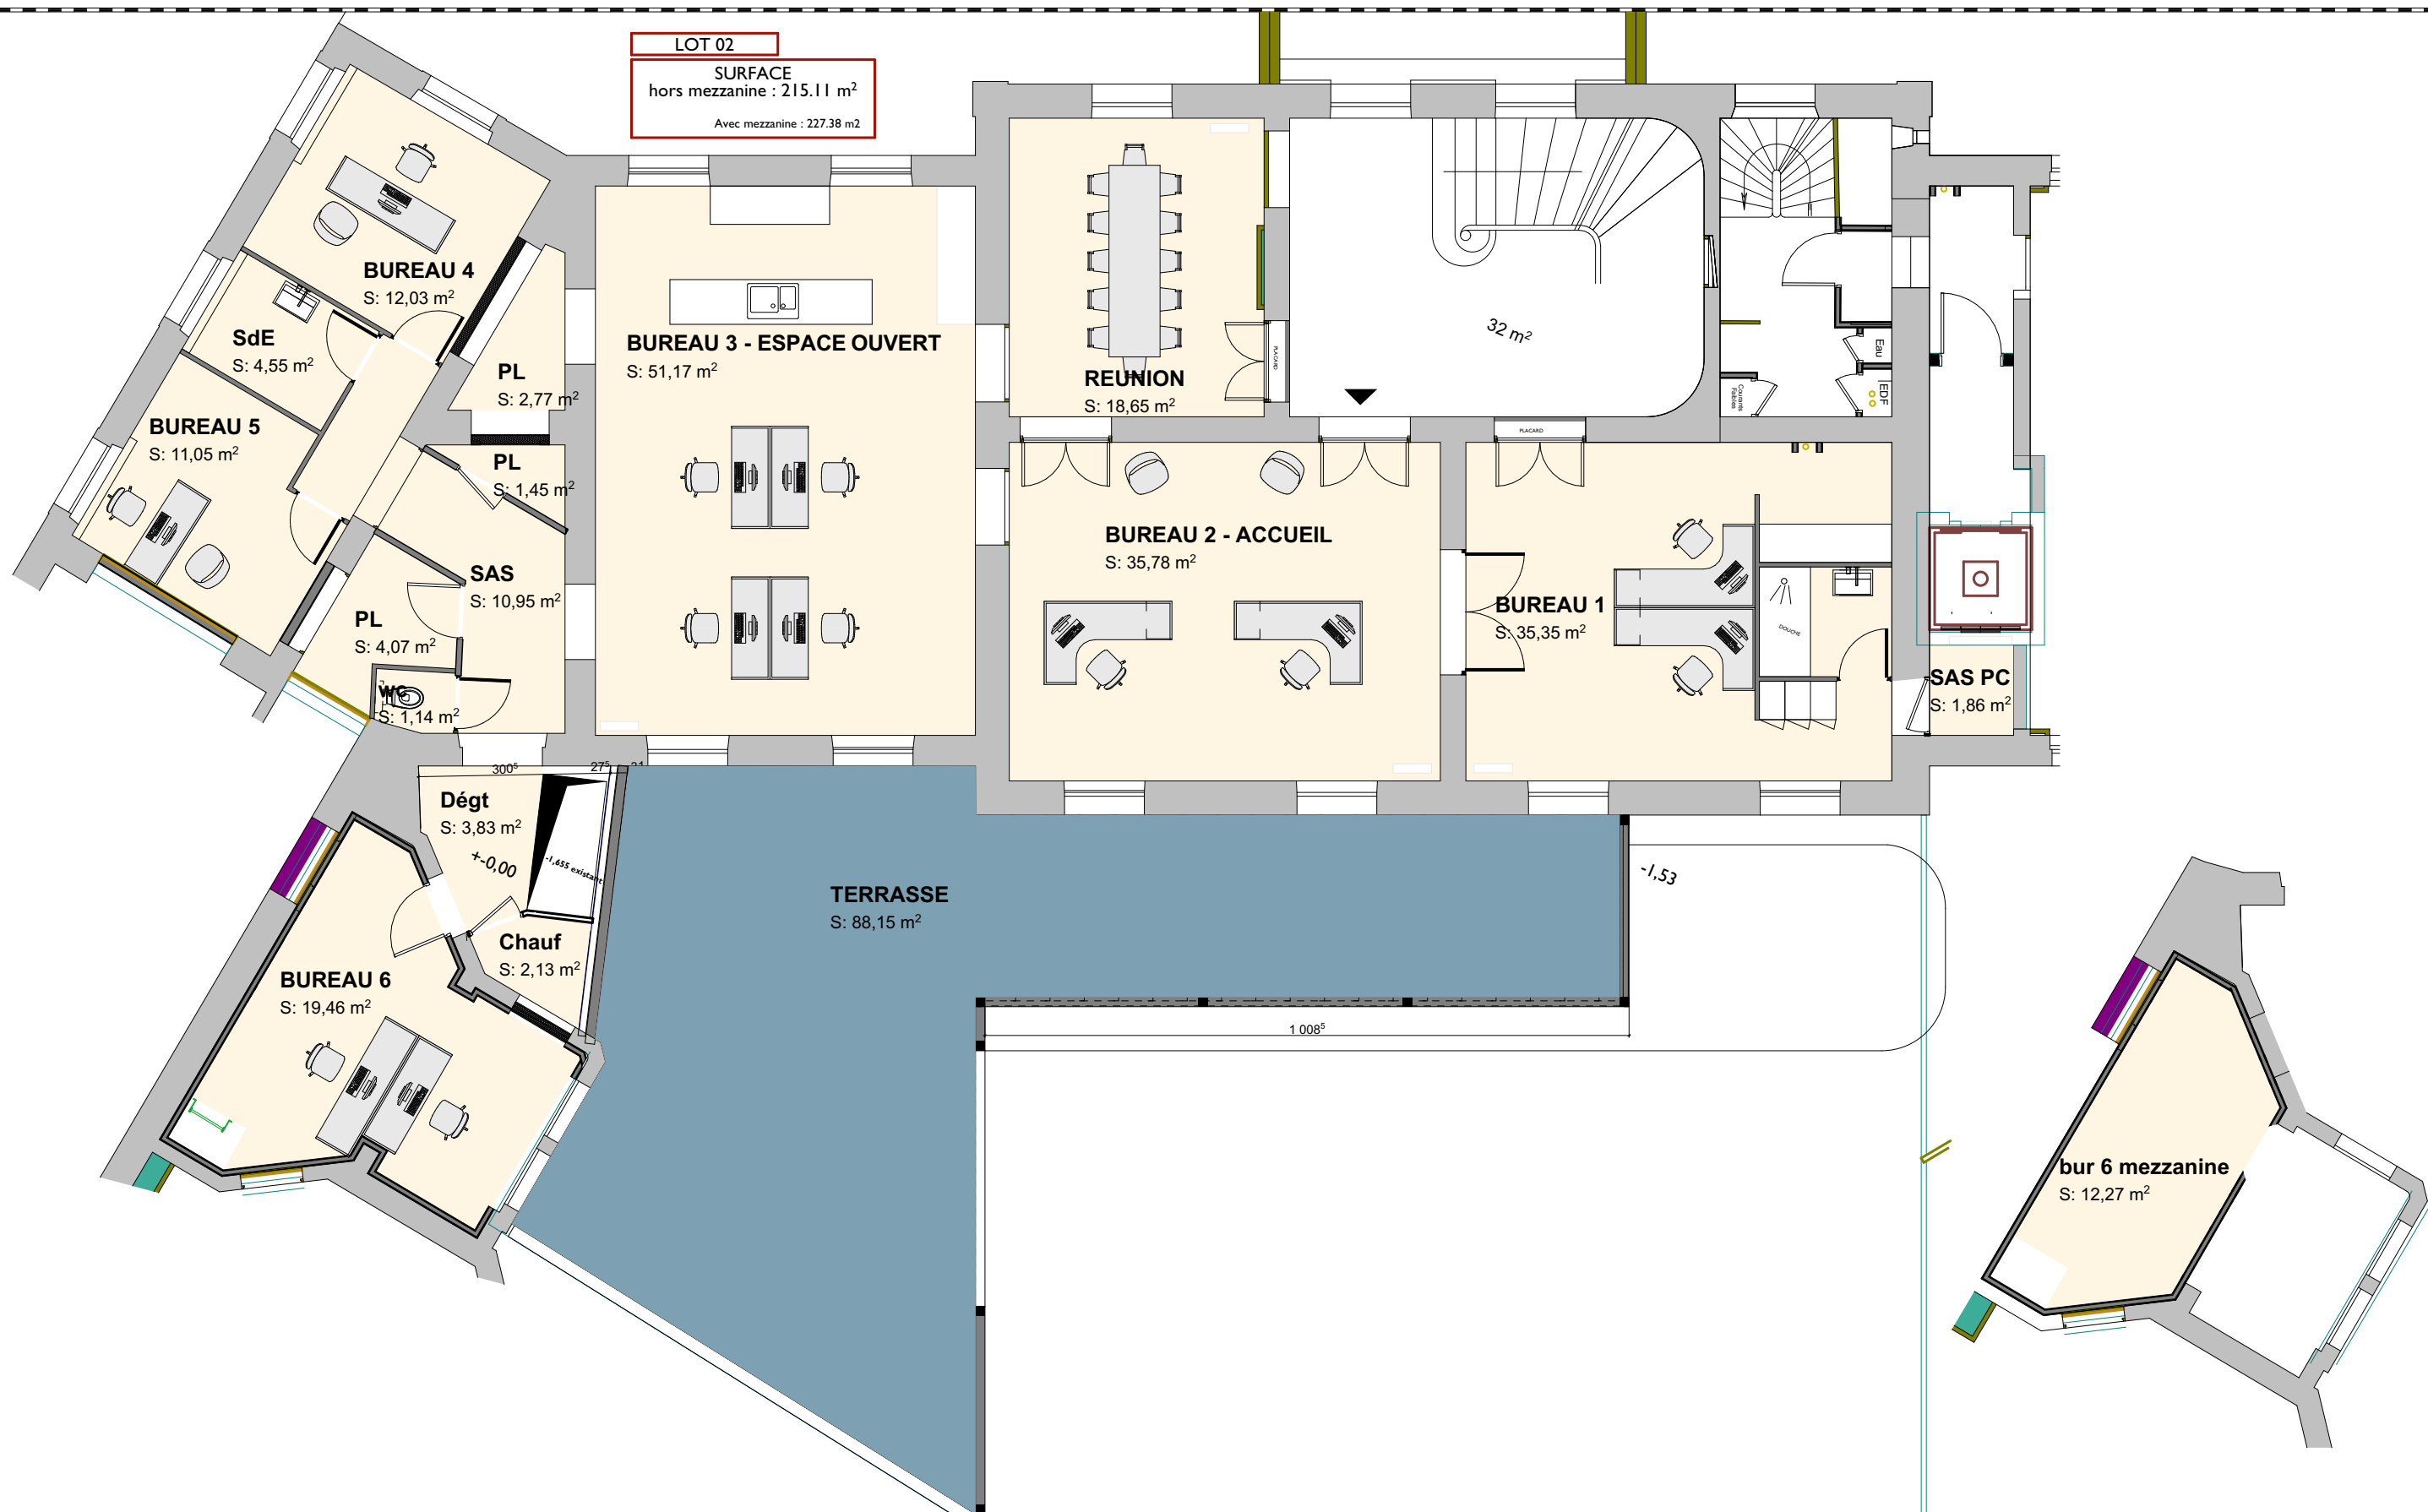

ARTUIT PROMOTION

37 RUE CHANZY - 72100 LE MANS

LOT 02 - HOTEL SINGHER

37 RUE CHANZY - 72100 LE MANS

DATE:
23/05/2023

FORMAT:
A3
ECHELLE:
1:100

DOSSIER PLANS HOTEL SINGHER
LOT 02
PLANS DU PROJET RDC- MEZZANINE