

**QUALYTIM**  
PROMOTION | RÉNOVATION | INNOVATION

IMMOBILIER



ARTUIT

**QUALYTIM**

8 rue d'Auvours, 44000 NANTES  
Tel : 02 40 84 39 59

**ARTUIT PROMOTION**

37 rue Chanzy, 72000 LE MANS  
Tel : 02 43 14 01 70

**Résidence**



**2 Rue Barbier  
LE MANS**

**Appartement - 703**

**T3**


7ème étage

**82,68 m<sup>2</sup>**

Logement

**17,63 m<sup>2</sup>**

Extérieur

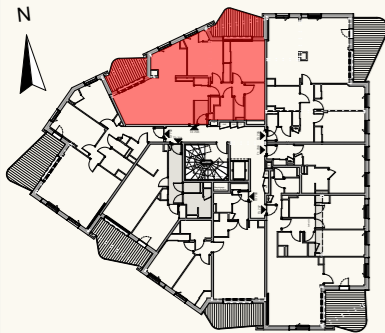


Cellier	3,15
Ch. 1	13,52
Ch. 2	13,09
Cuisine	8,47
Dgt	3,76
Entrée	5,86
SDB	6,20
Séjour	26,88
WC	1,75

**82,68 m<sup>2</sup>**

**PHARO**  
architectes et urbanistes

Plan de commercialisation du 06/05/2025 - Indice B

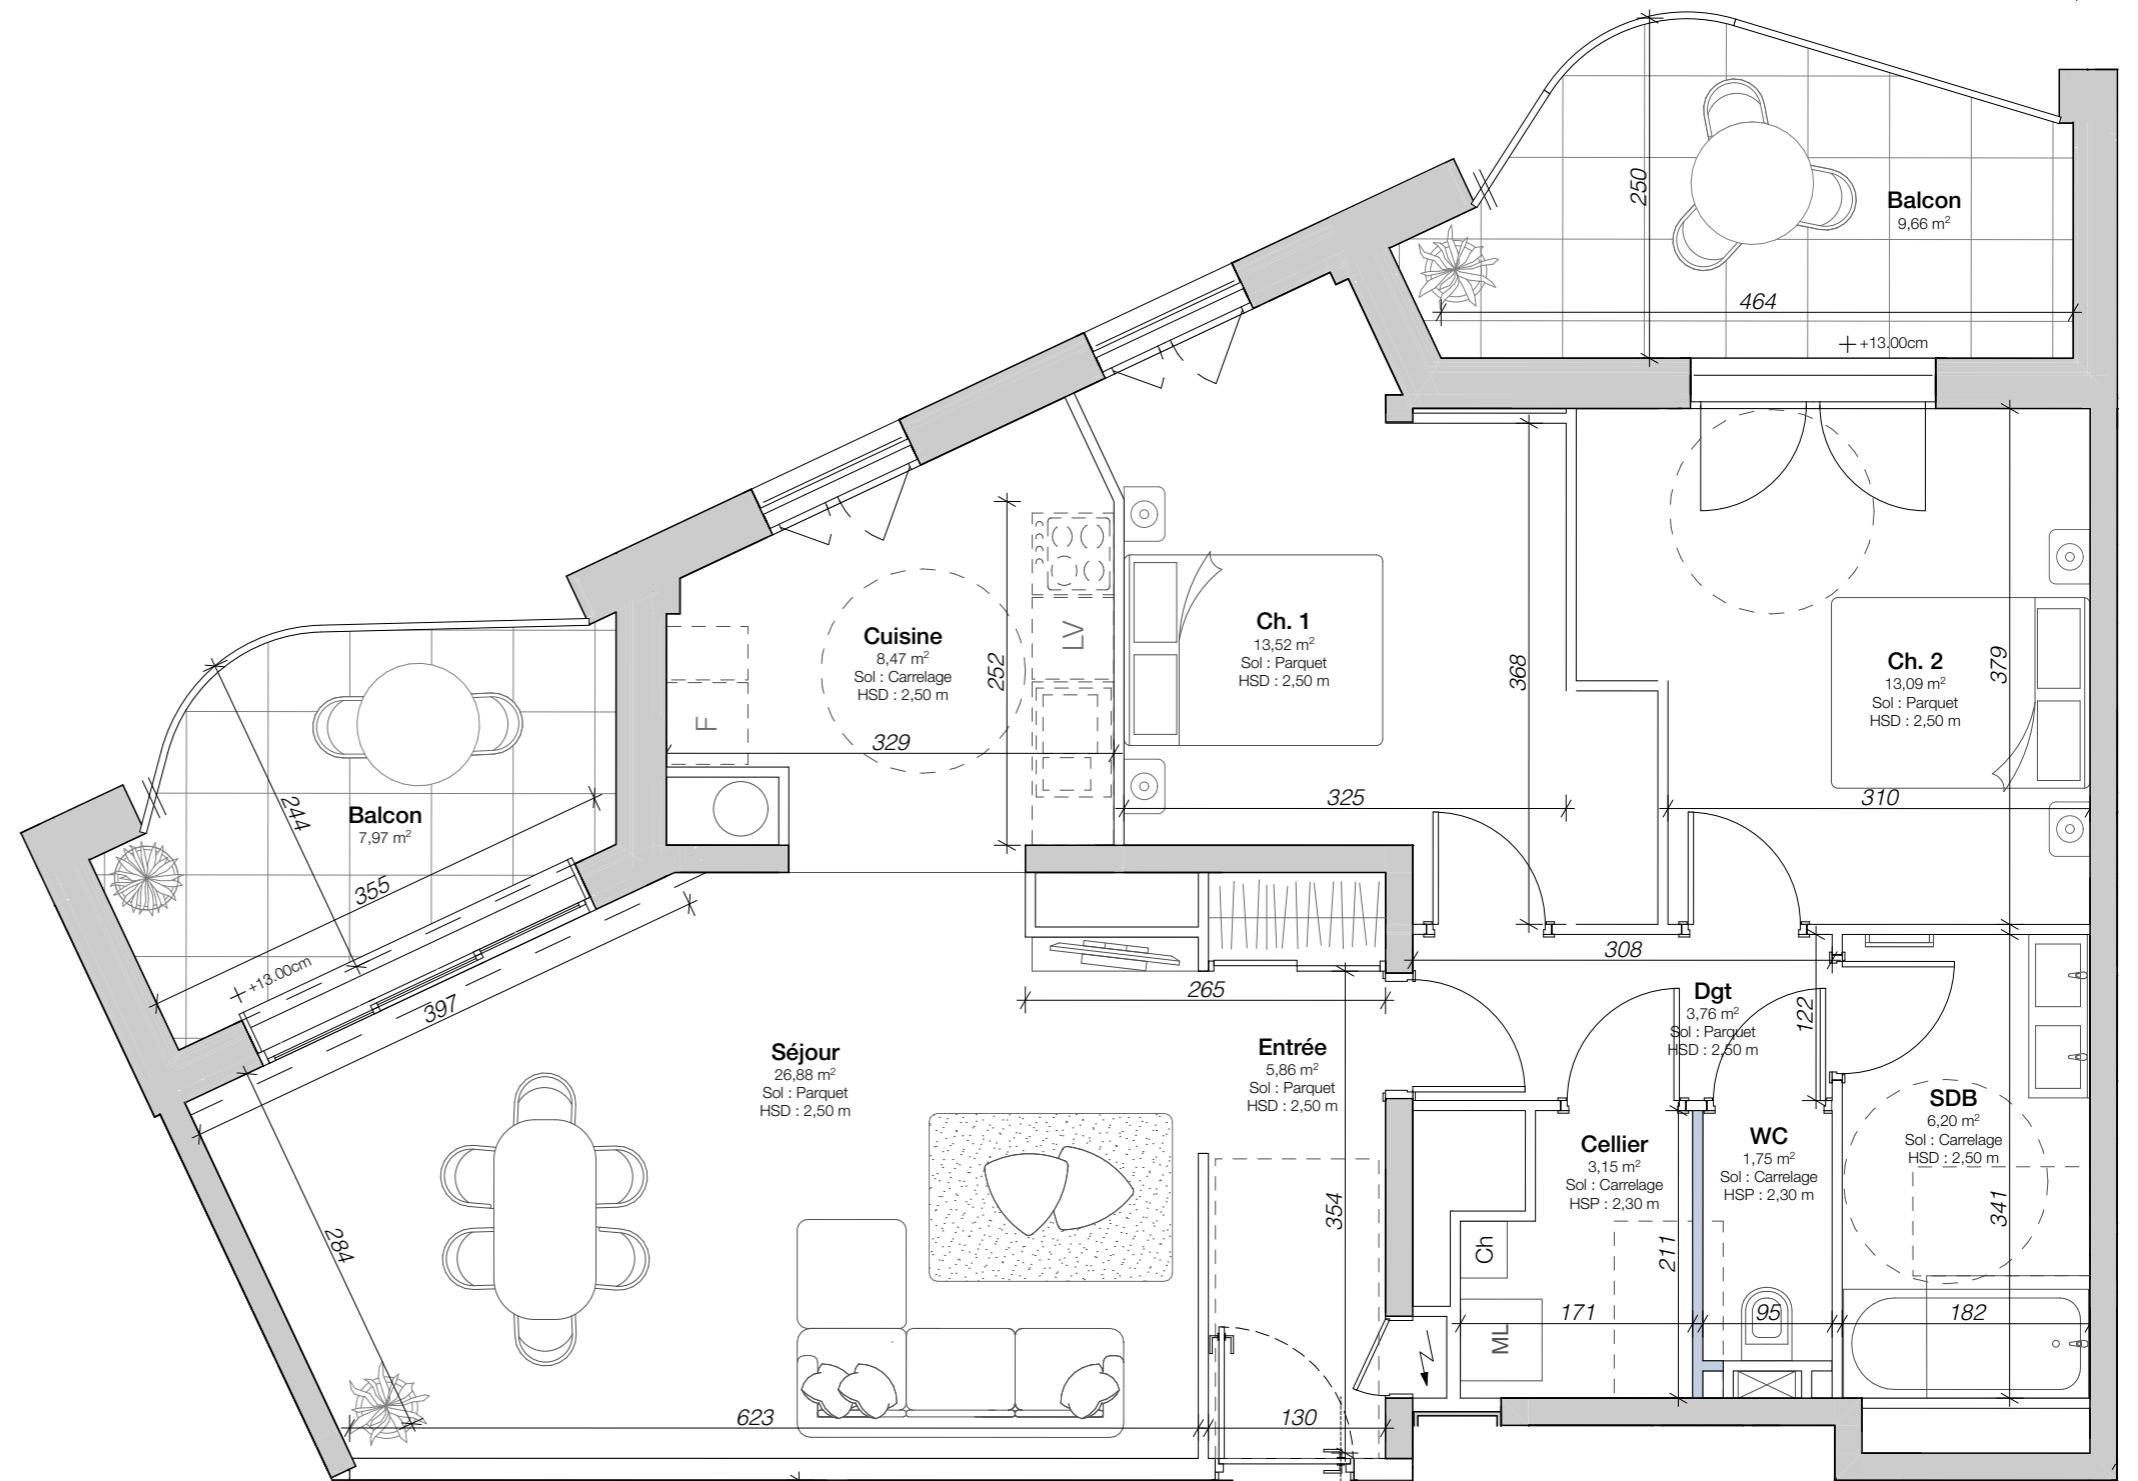

**T3 703**

Légende :




Document non contractuel susceptible de modifications en fonction des nécessités techniques, des contraintes de la réalisation et/ou impératifs réglementaires, tant en ce qui concerne les dimensions que les éléments d'équipement. Les canalisations ne sont pas mentionnées. Les retombées, les soffites et les faux-plafonds ne sont pas mentionnés. Sauf ceux éventuellement connus à la date d'établissement du présent plan. L'implantation du mobilier est donnée à titre indicatif. Les placards sont comptabilisés dans la surface des pièces.