

QUALYTIM
PROMOTION | RÉNOVATION | INNOVATION

IMMOBILIER



ARTUIT

QUALYTIM

8 rue d'Auvours, 44000 NANTES
Tel : 02 40 84 39 59

ARTUIT PROMOTION

37 rue Chanzy, 72000 LE MANS
Tel : 02 43 14 01 70

Résidence



**2 Rue Barbier
LE MANS**

Appartement - 803

T3


8ème étage

82,72 m²

Logement

17,63 m²

Extérieur

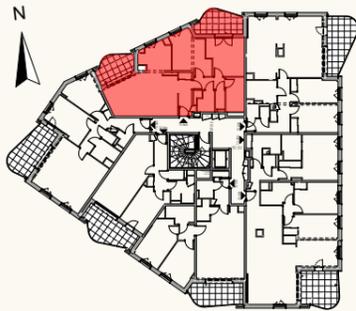


Cellier	3,15
Ch. 1	13,56
Ch. 2	13,09
Cuisine	8,47
Dgt	3,76
Entrée	5,86
SDB	6,20
Séjour	26,88
WC	1,75

82,72 m²

PHARO
architectes et urbanistes

Plan de commercialisation du 06/05/2025 - Indice B

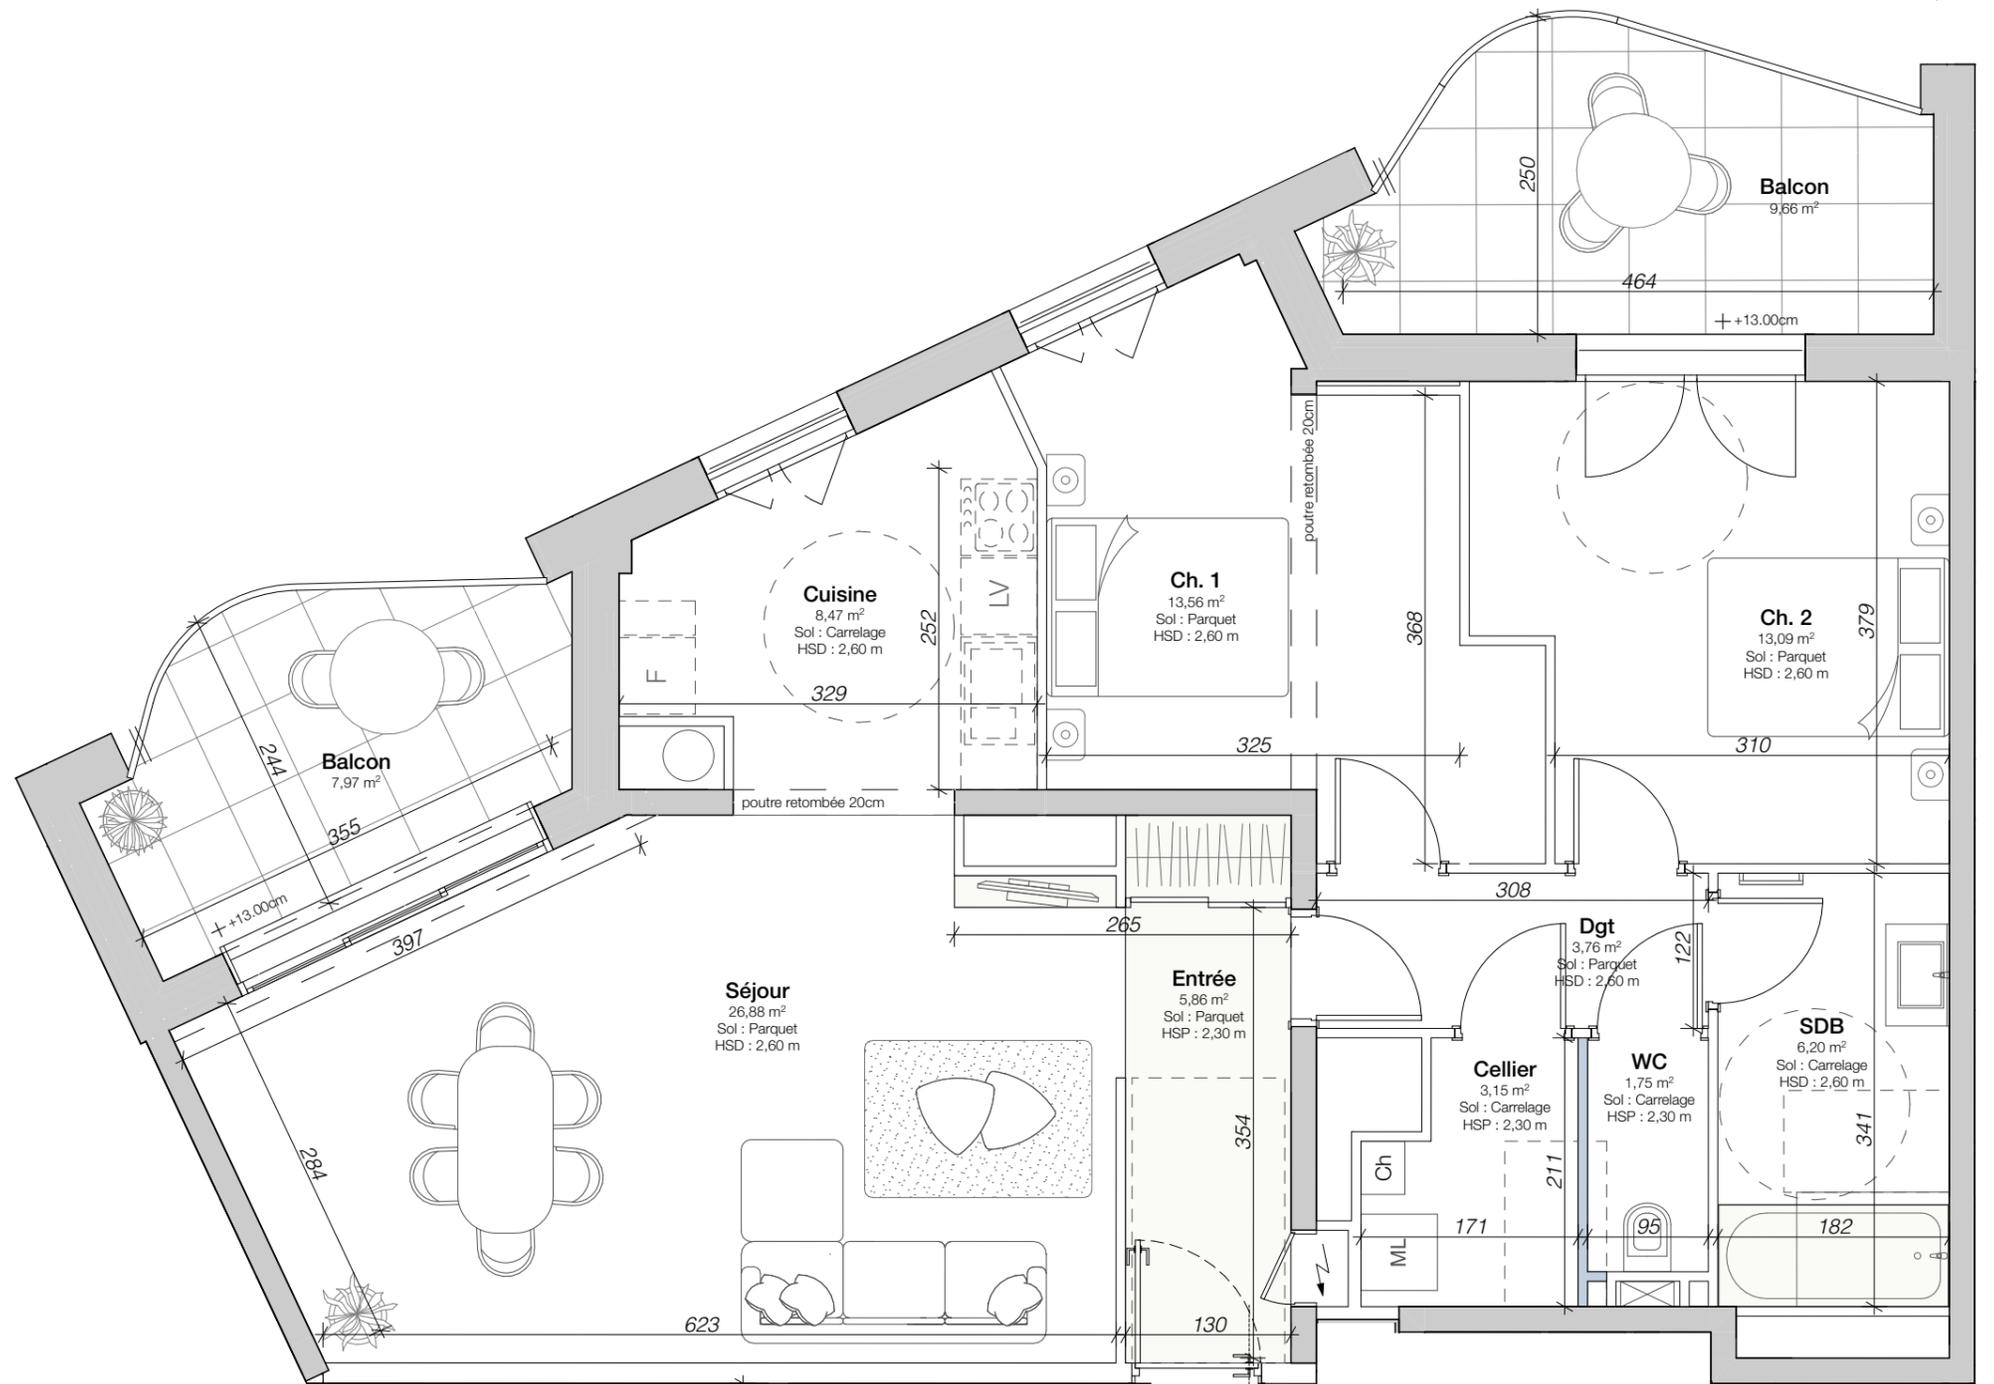

Légende :



Document non contractuel susceptible de modifications en fonction des nécessités techniques, des contraintes de la réalisation et/ou impératifs réglementaires, tant en ce qui concerne les dimensions que les éléments d'équipement. Les canalisations ne sont pas mentionnées. Les retombées, les soffites et les faux-plafonds ne sont pas mentionnés. Sauf ceux éventuellement connus à la date d'établissement du présent plan. L'implantation du mobilier est donnée à titre indicatif. Les placards sont comptabilisés dans la surface des pièces.