

QUALYTIM

PROMOTION | RÉNOVATION | INNOVATION

IMMOBILIER



ARTUIT

QUALYTIM

8 rue d'Auvours, 44000 NANTES
Tel : 02 40 84 39 59

ARTUIT PROMOTION

37 rue Chanzy, 72000 LE MANS
Tel : 02 43 14 01 70

Résidence



**2 Rue Barbier
LE MANS**



Appartement - 303

T3


3ème étage

80,04 m²

Logement

55,95 m²

Extérieur

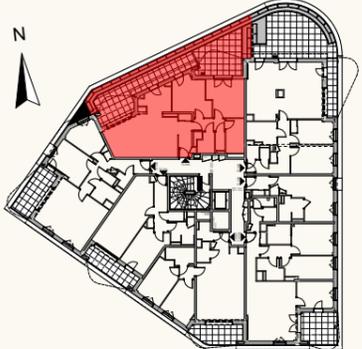


Cellier	3,15
Ch. 1	13,94
Ch. 2	10,11
Cuisine	8,36
Dgt	3,76
Entrée	5,86
SDB	6,20
Séjour	26,91
WC	1,75

80,04 m²

PHARO
architectes et urbanistes

Plan de commercialisation du 25/04/2025 - Indice A

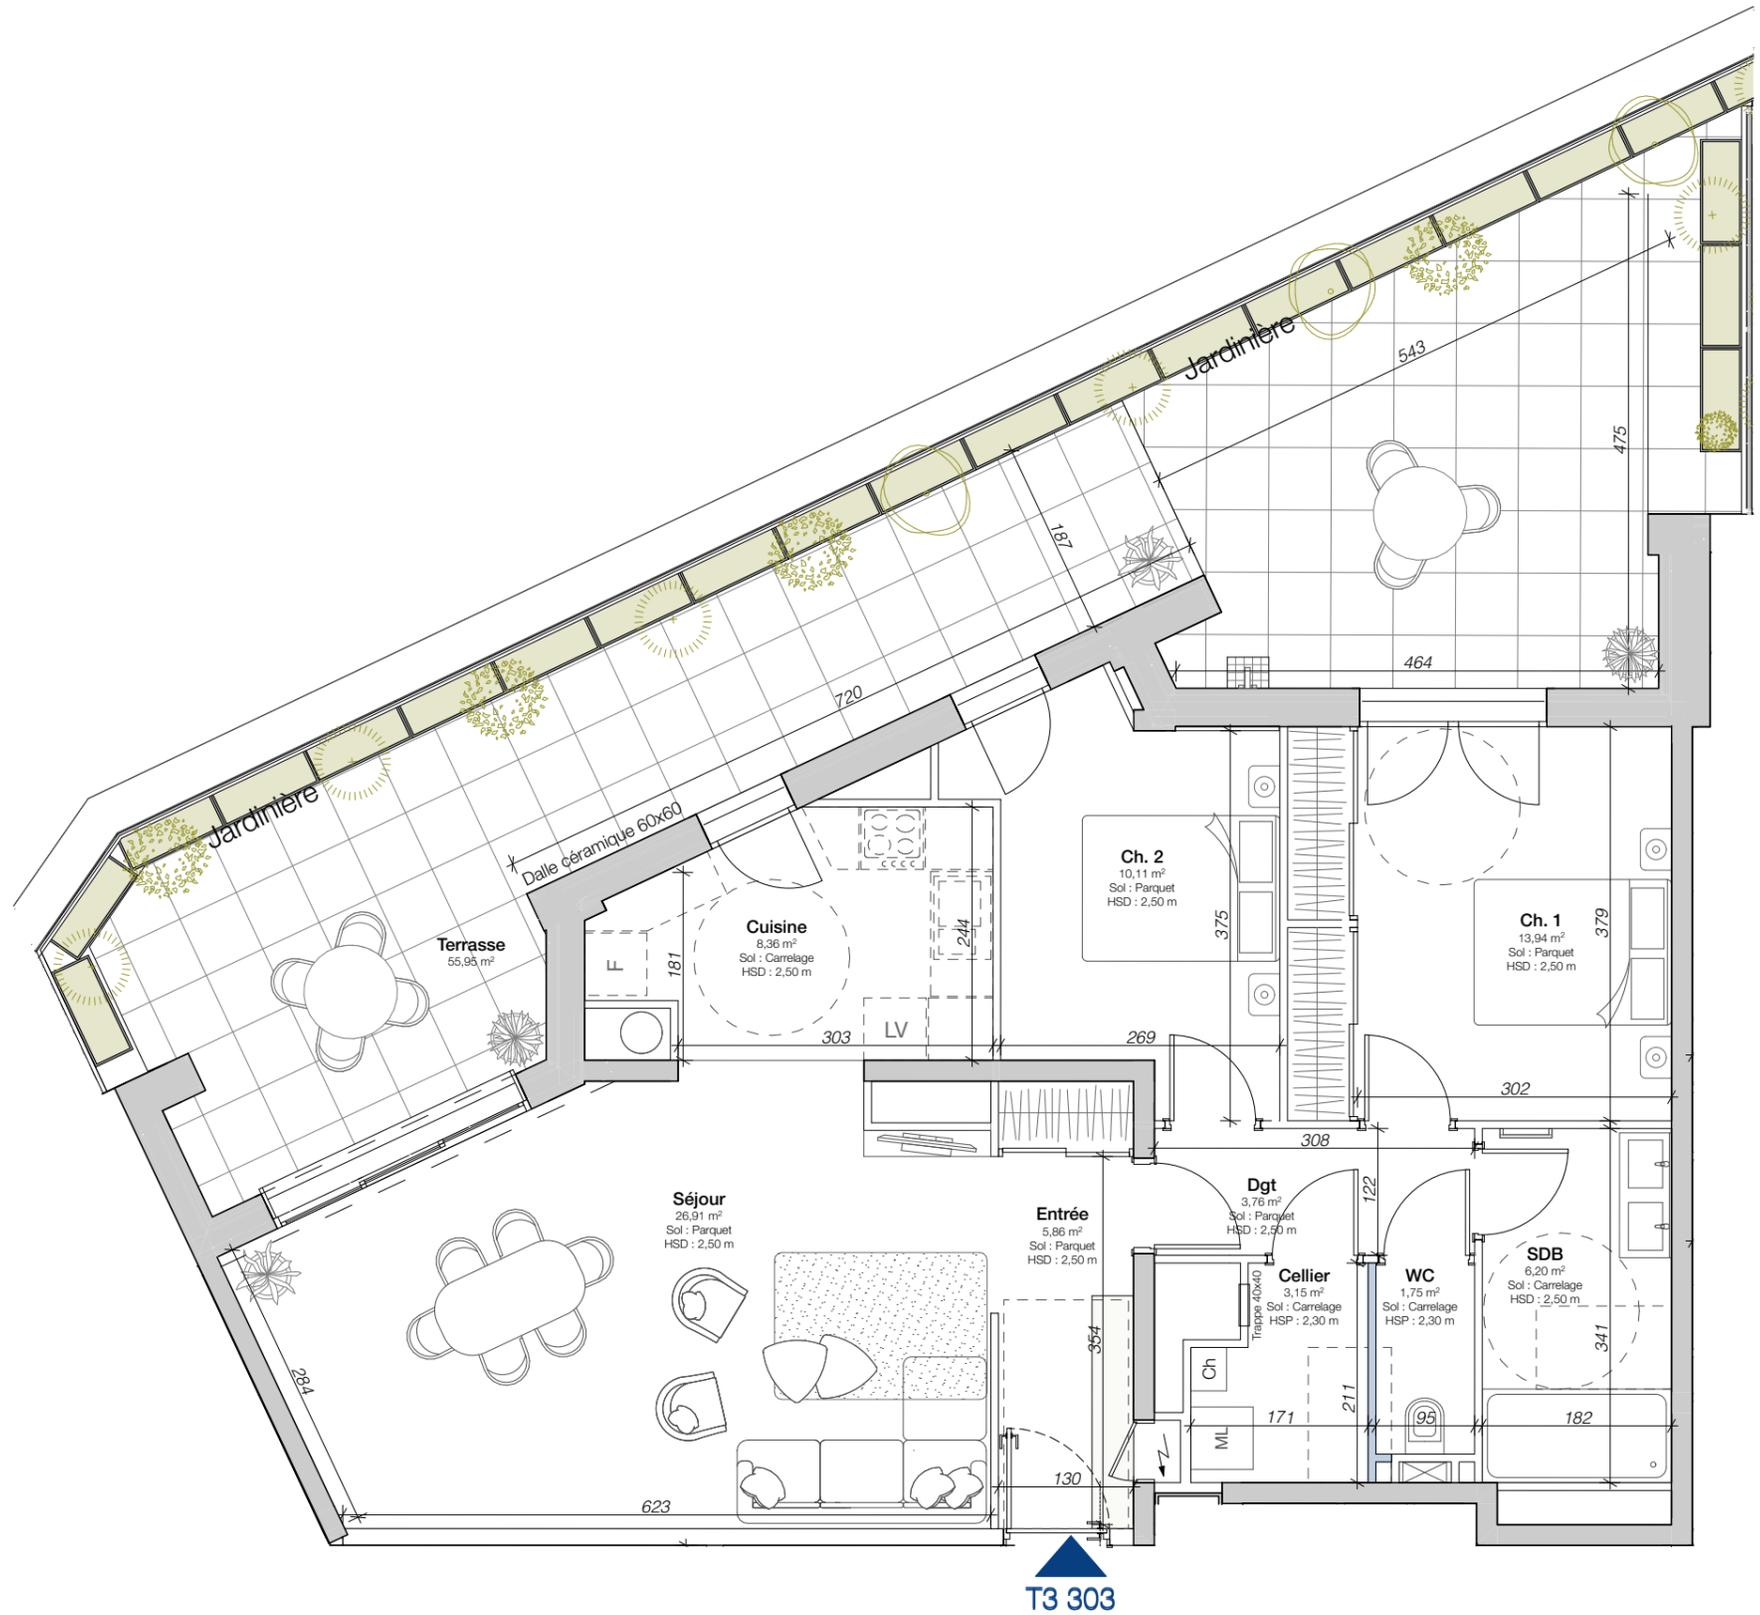

Légende :



Document non contractuel susceptible de modifications en fonction des nécessités techniques, des contraintes de la réalisation et/ou impératifs réglementaires, tant en ce qui concerne les dimensions que les éléments d'équipement. Les canalisations ne sont pas mentionnées. Les retombées, les soffites et les faux-plafonds ne sont pas mentionnés. Sauf ceux éventuellement connus à la date d'établissement du présent plan. L'implantation du mobilier est donnée à titre indicatif. Les placards sont comptabilisés dans la surface des pièces.