


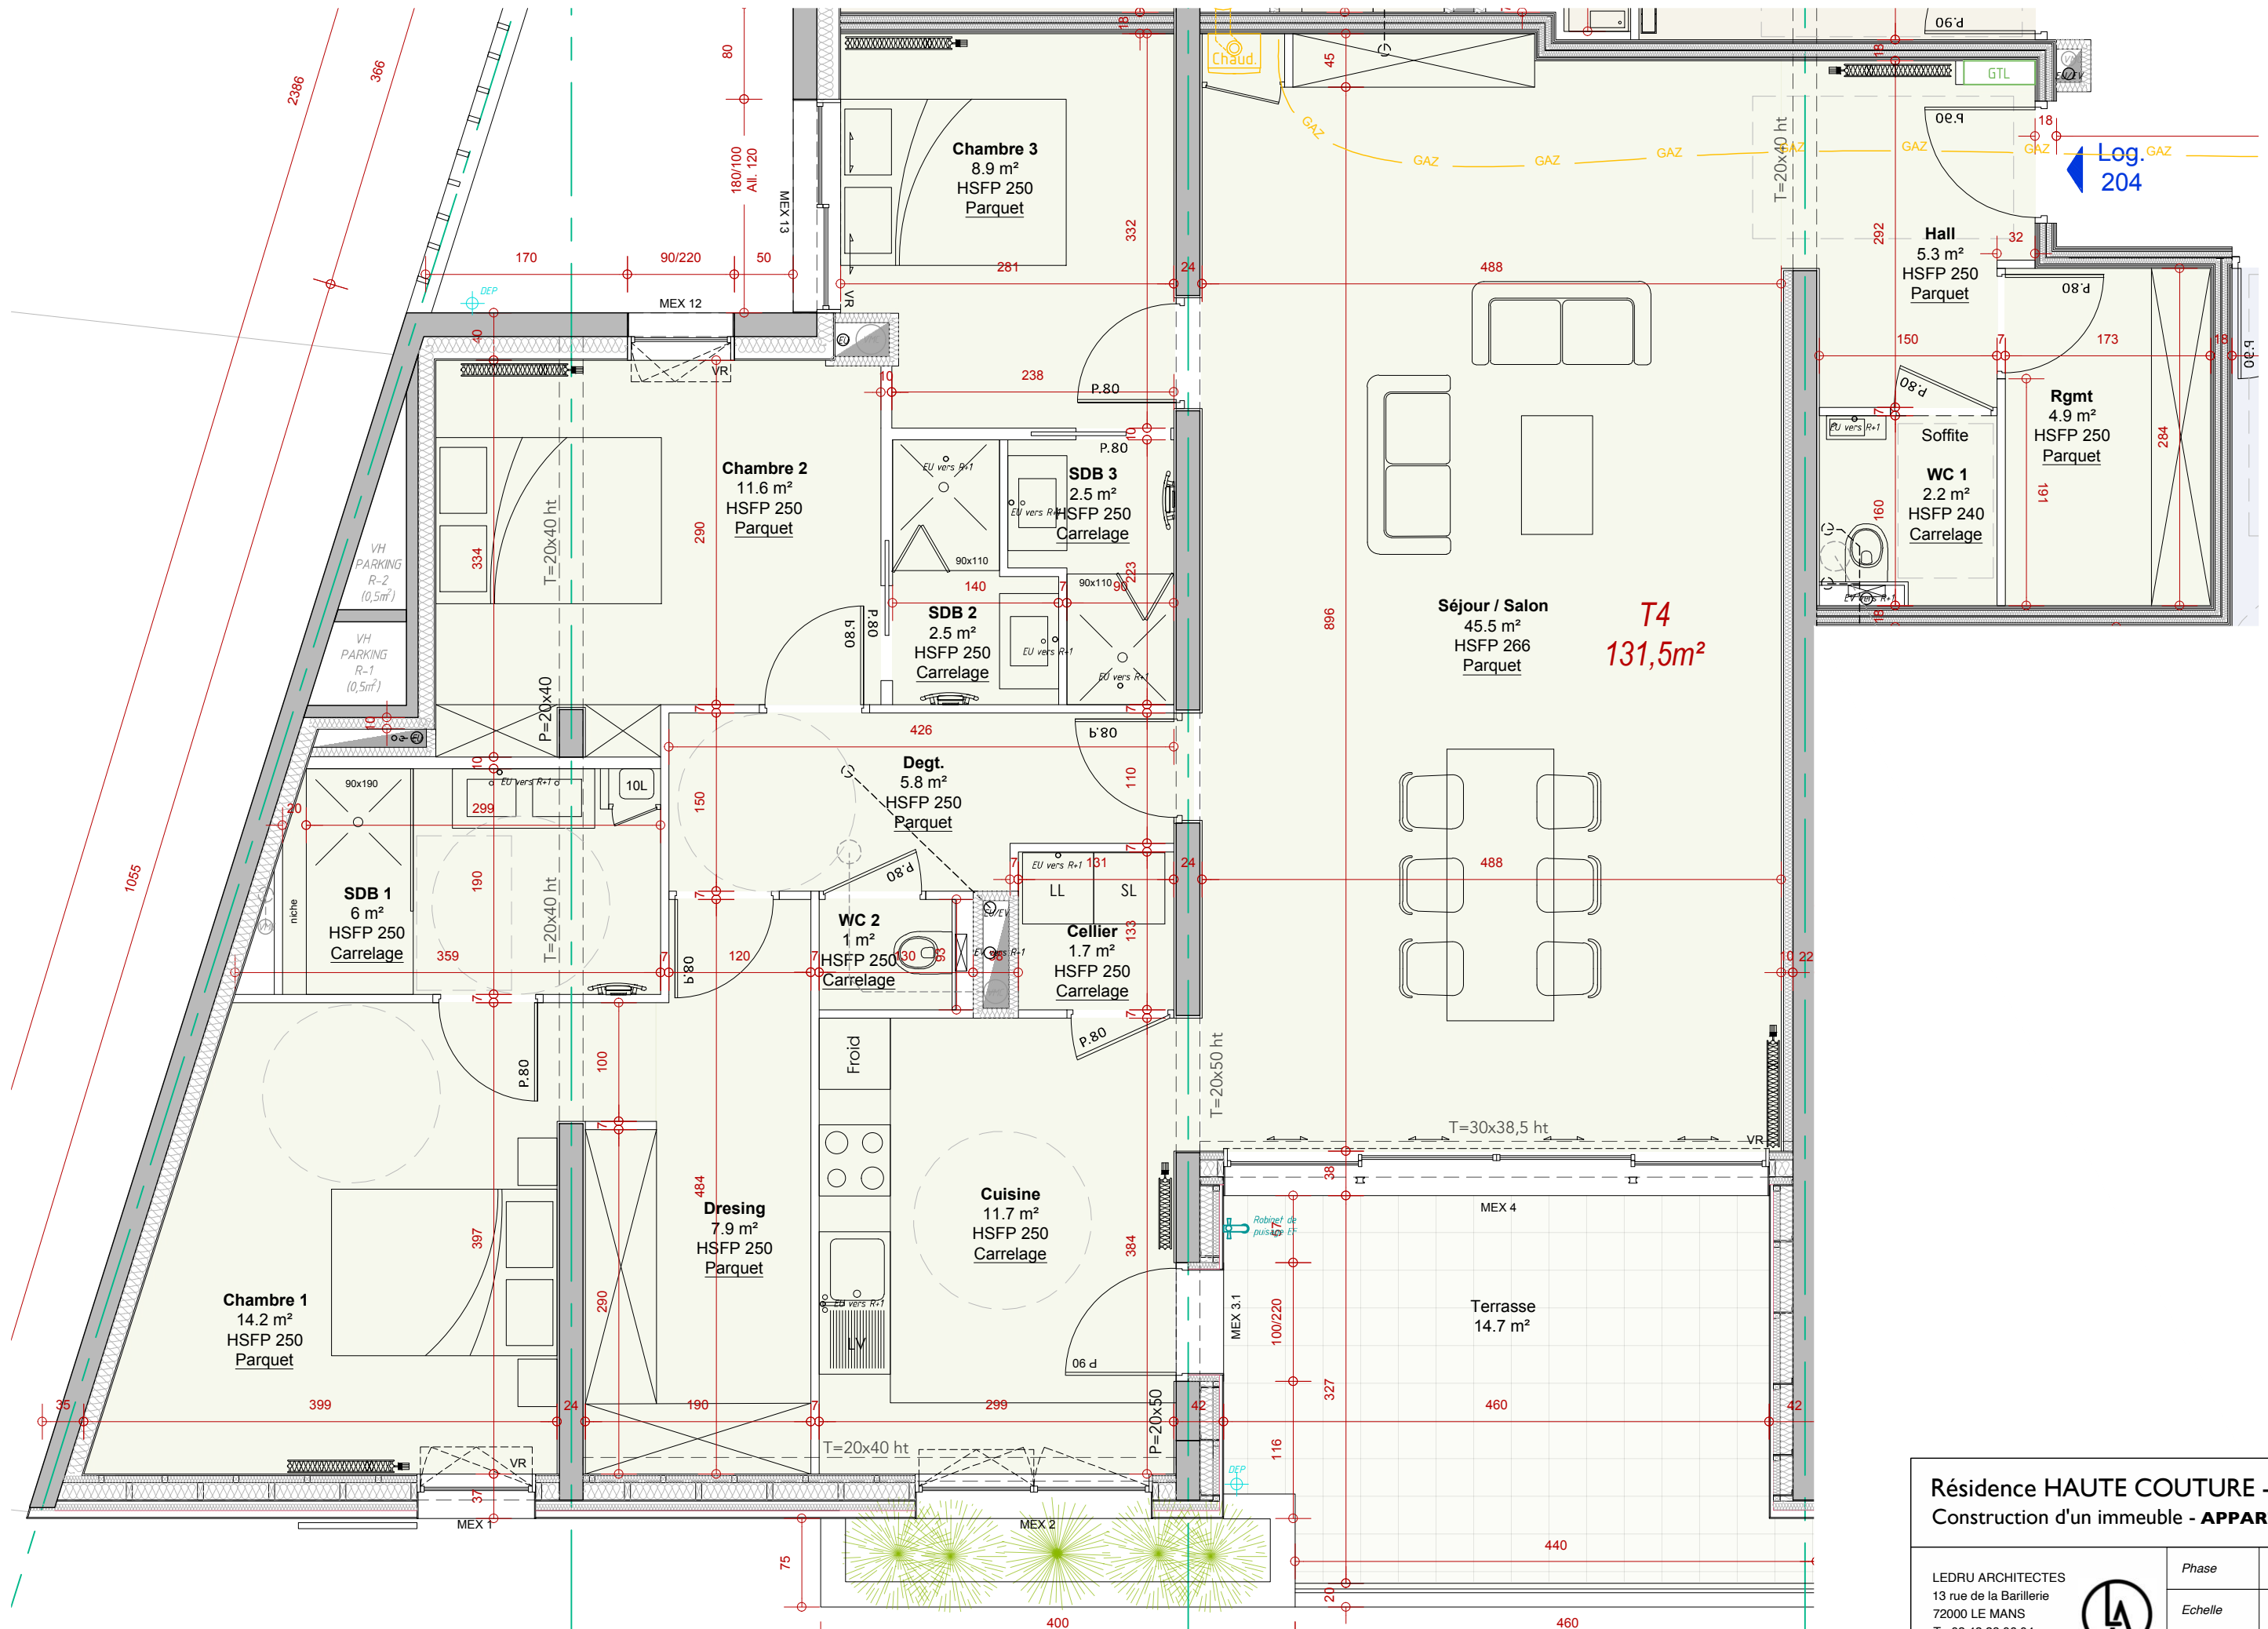

Résidence HAUTE COUTURE - Le Mans

Construction d'un immeuble - **APPARTEMENT 204**

LEDRU ARCHITECTES

13 rue de la Barillerie

72000 LE MANS

T : 02 43 28 06 04

agence@ledruarchi.fr

Phase	DET
Echelle	
Date	21/03/2023